



QUADRO DE ÁREAS

COVILHÃ RETAIL PARK	
ABC PISO 0 - 11.870 m2	
ABC PISO -1 - 13.185 m2	
ABC PISO 1 - 1.780 m2	
ÁREA BRUTAL TOTAL - 26.815 m2	
ABL PISO 0 - 11.340 m2	
ABL PISO -1 - 2.300 m2	
ABL PISO 1 - 1.600 m2	
ABL STAND ALONE - 238 m2	
ABL TOTAL - 15.478 m2	
ESTACIONAMENTO	
EXTERIOR - PISO 0 - 242 LUGARES	
COBERTO - PISO -1 - 285 LUGARES	
ÁREA COBERTA EXTERIOR	
PISO 0	1.550 m2
ÁREA OPERACIONAL	
PISO 0	540 m2
PISO -1	1.200 m2
ÁREA TOTAL - 1.740 m2	

Este desenho constitui propriedade dos seus autores; nenhuma parte deste desenho pode ser reproduzida ou transmitida a terceiros de nenhuma forma, nem por qualquer meio, seja este electrónico, químico, mecânico, óptico ou poligráfico, sem prévio consentimento escrito por parte dos autores.

6217,159 m²

REVISÃO	DATA	DESCRIÇÃO DA EMISSÃO	PROJETO	COLABOROU	DESENHO
ARQUITETURA					
 Vitor Mah <small>ARQUITETOS</small> Av. de Madrid, 10 A - Areeiro, 1000 - 190 Lisboa, Portugal geral@frontcity.pt Tel: 351 213 471 495 FRONTCITY					
PROJECTANTE					
Sr. Artur Costa Pais					
OBJETO					
COVILHÃ RETAIL PARK					
PROJETO	ESTUDO DE ÁREAS	TAB. Nº	ESTUDO PRÉVIO		
DESENHO	PLANTA DE IMPLANTAÇÃO DO PISO 0 (TÉRREO)	DATA	14 Abril 2021		
ESCALA	1/500				
NOME DO ARQUIVO	FC_Arq_EP_Covilhã Park.dwg	FORMATO DO PAPEL	A1	DESENHO Nº	01

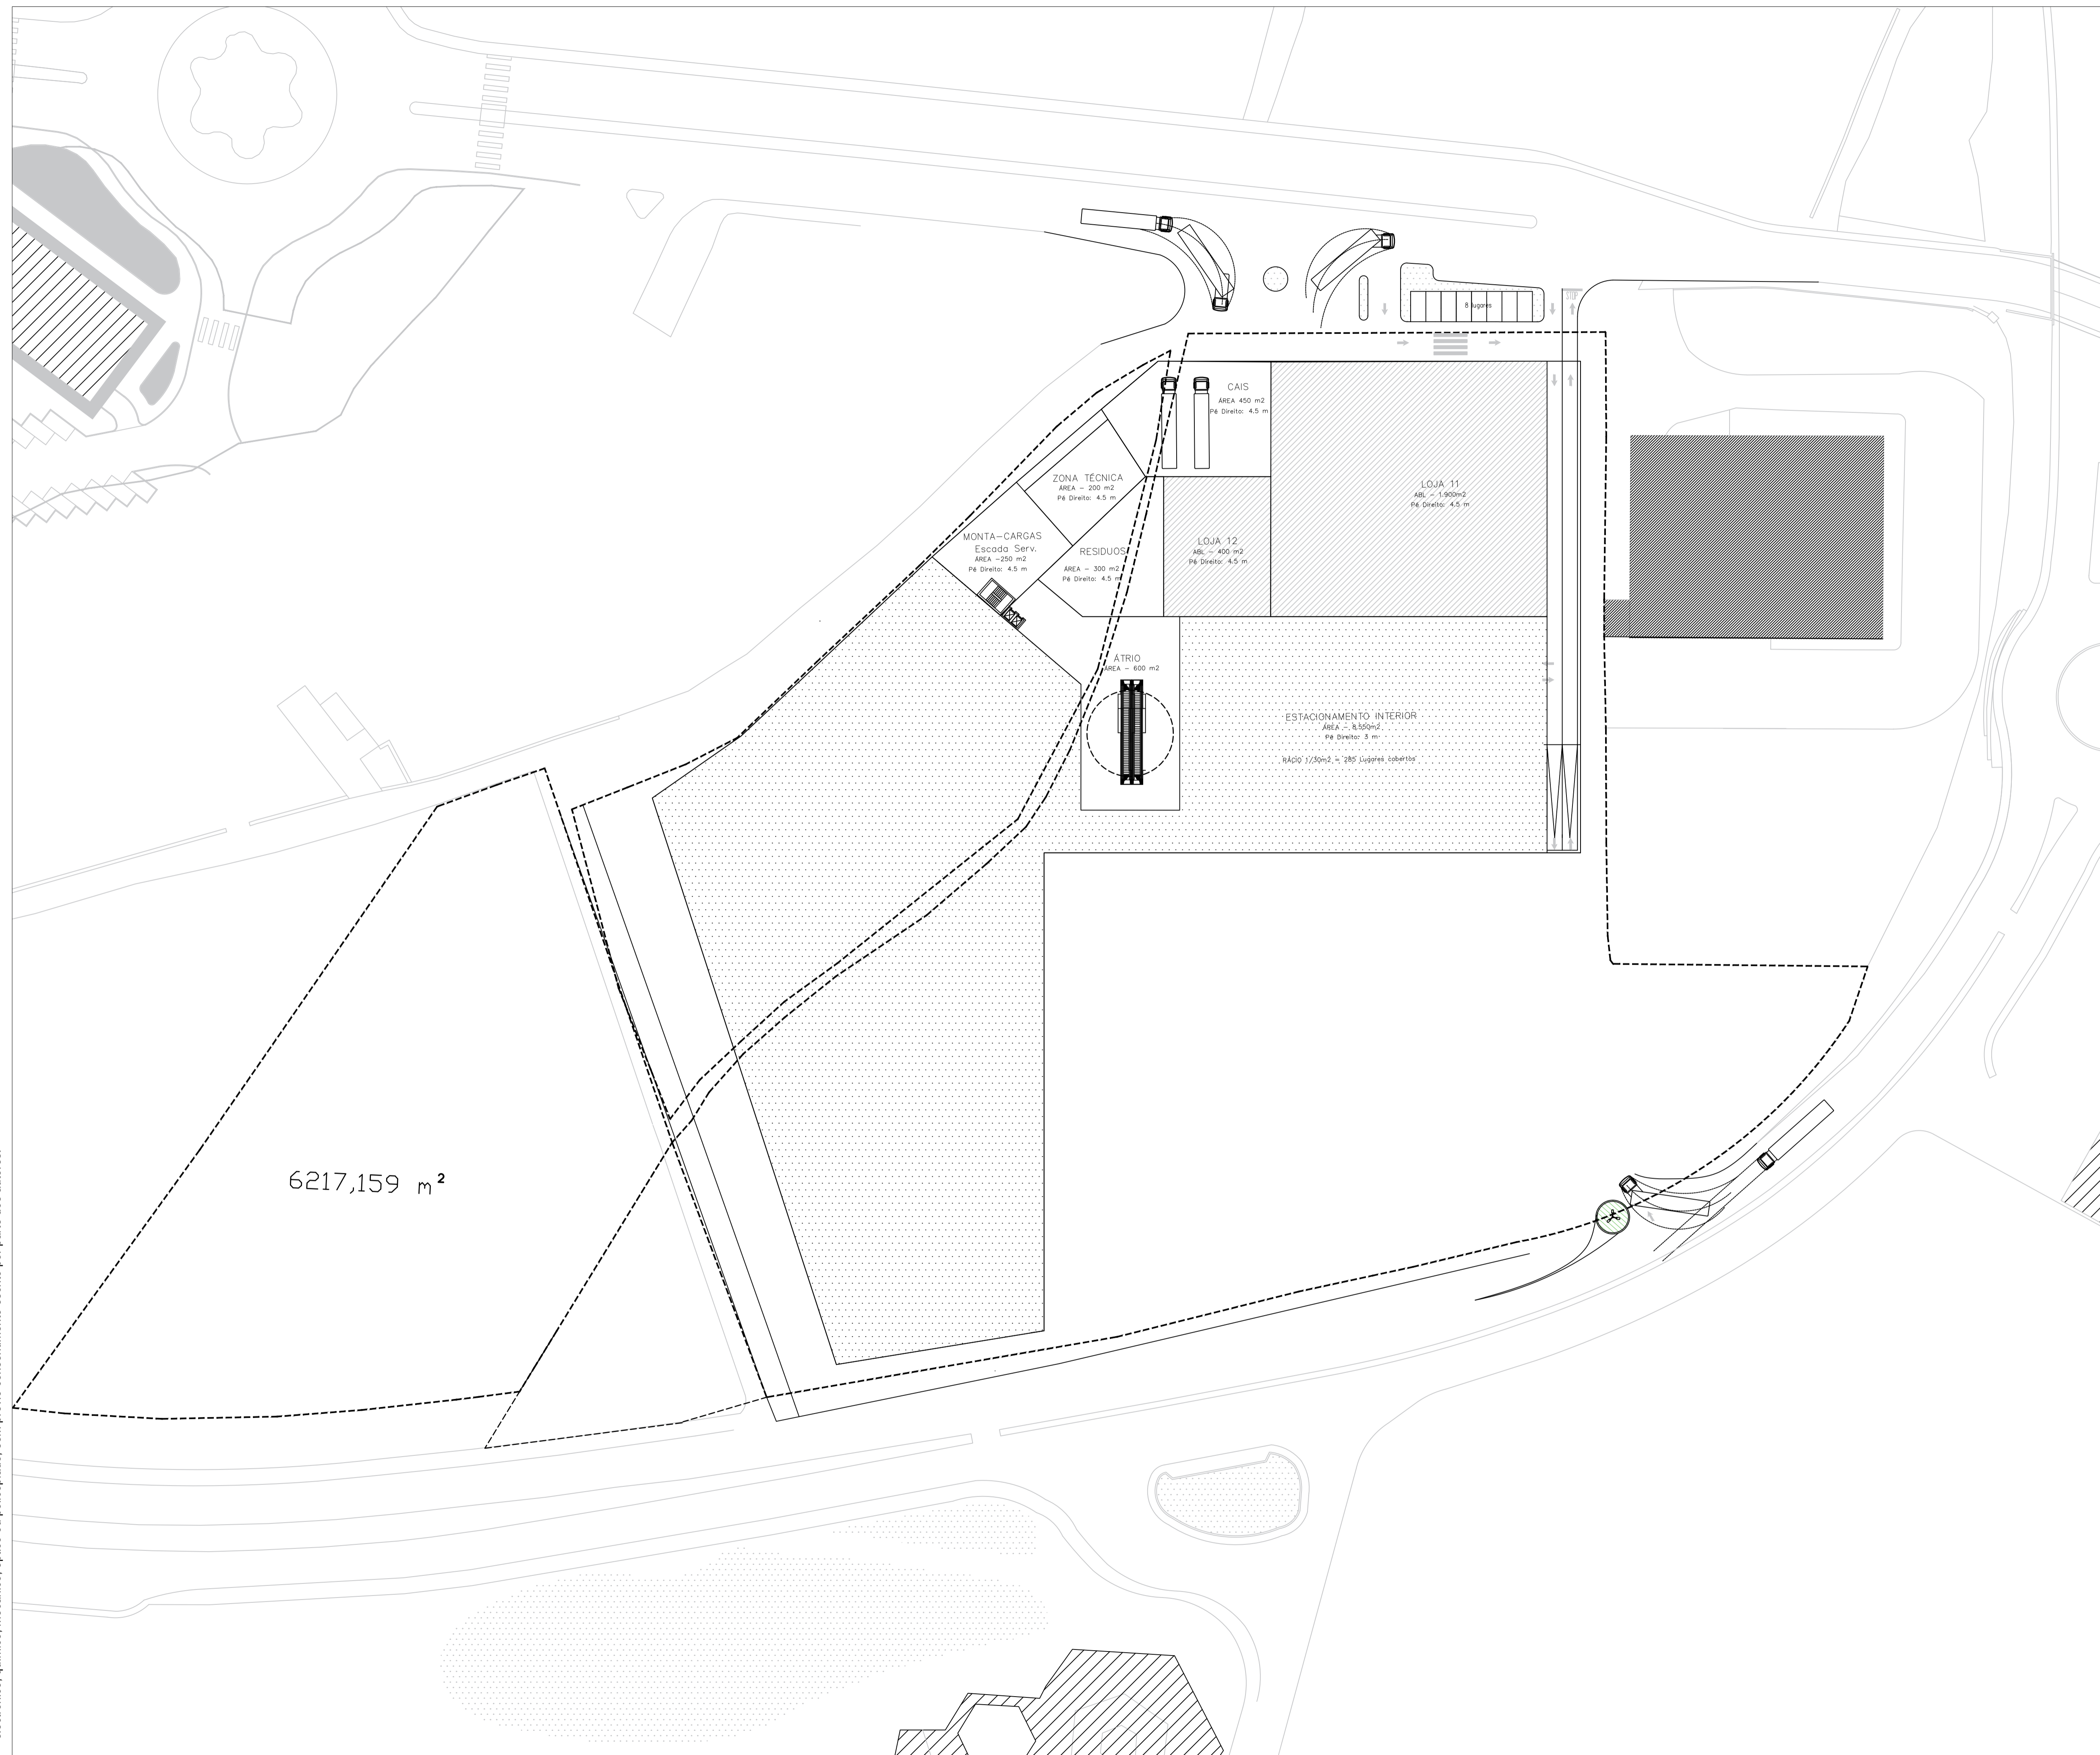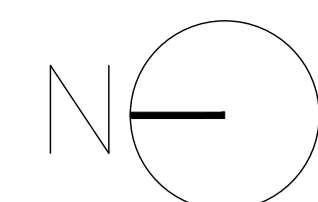



QUADRO DE ÁREAS

COVILHÃ RETAIL PARK	
ABC PISO 0	- 11.870 m ²
ABC PISO -1	- 13.185 m ²
ABC PISO 1	- 1.780 m ²
ÁREA BRUTAL TOTAL - 26.815 m²	
ABL PISO 0	- 11.340 m ²
ABL PISO -1	- 2.300 m²
ABL PISO 1	- 1.600 m ²
ABL STAND ALONE	- 238 m ²
ABL TOTAL	- 15.478 m²
ESTACIONAMENTO	
EXTERIOR - PISO 0	- 242 LUGARES
COBERTO - PISO -1	- 285 LUGARES
ÁREA COBERTA EXTERIOR	
PISO 0	1.550 m ²
ÁREA OPERACIONAL	
PISO 0	- 540 m ²
PISO -1	- 1.200 m²
ÁREA TOTAL - 1.740 m²	

6217,159 m²

Este desenho constitui propriedade dos seus autores; nenhuma parte deste desenho pode ser reproduzida ou transmitida a terceiros de nenhuma forma, nem por qualquer meio, seja este electrónico, químico, mecânico, óptico ou poligráfico, sem prévio consentimento escrito por parte dos autores.

REVISÃO	DATA	DESCRIÇÃO DA EMISSÃO	PROJETO	COLABOROU	DESENHO
ARQUITETURA					
ARQUITETO Vitor Mah - 04.4786 Av. de Madrid, 10 A - Areeiro, 1000 - 190 Lisboa, Portugal geral@frontcity.pt Tel: 351 213 471 495 FRONTCITY					
REGISTRANTE					
Sr. Artur Costa Pais					
OBJETO					
COVILHÃ RETAIL PARK					
PROJETO	ESTUDO DE ÁREAS	TAB. Nº	ESTUDO PRÉVIO		
DESENHO	PLANTA DE IMPLANTAÇÃO DO PISO -1 (CAVE)	DATA	14 Abril 2021		
ESCALA	1/500	ESCALA	1/500		
NOME DO ARQUIVO	FC_Arq_EP_Covilhã Park.dwg	FORMATO DO PAPEL	A1	DESENHO Nº	02

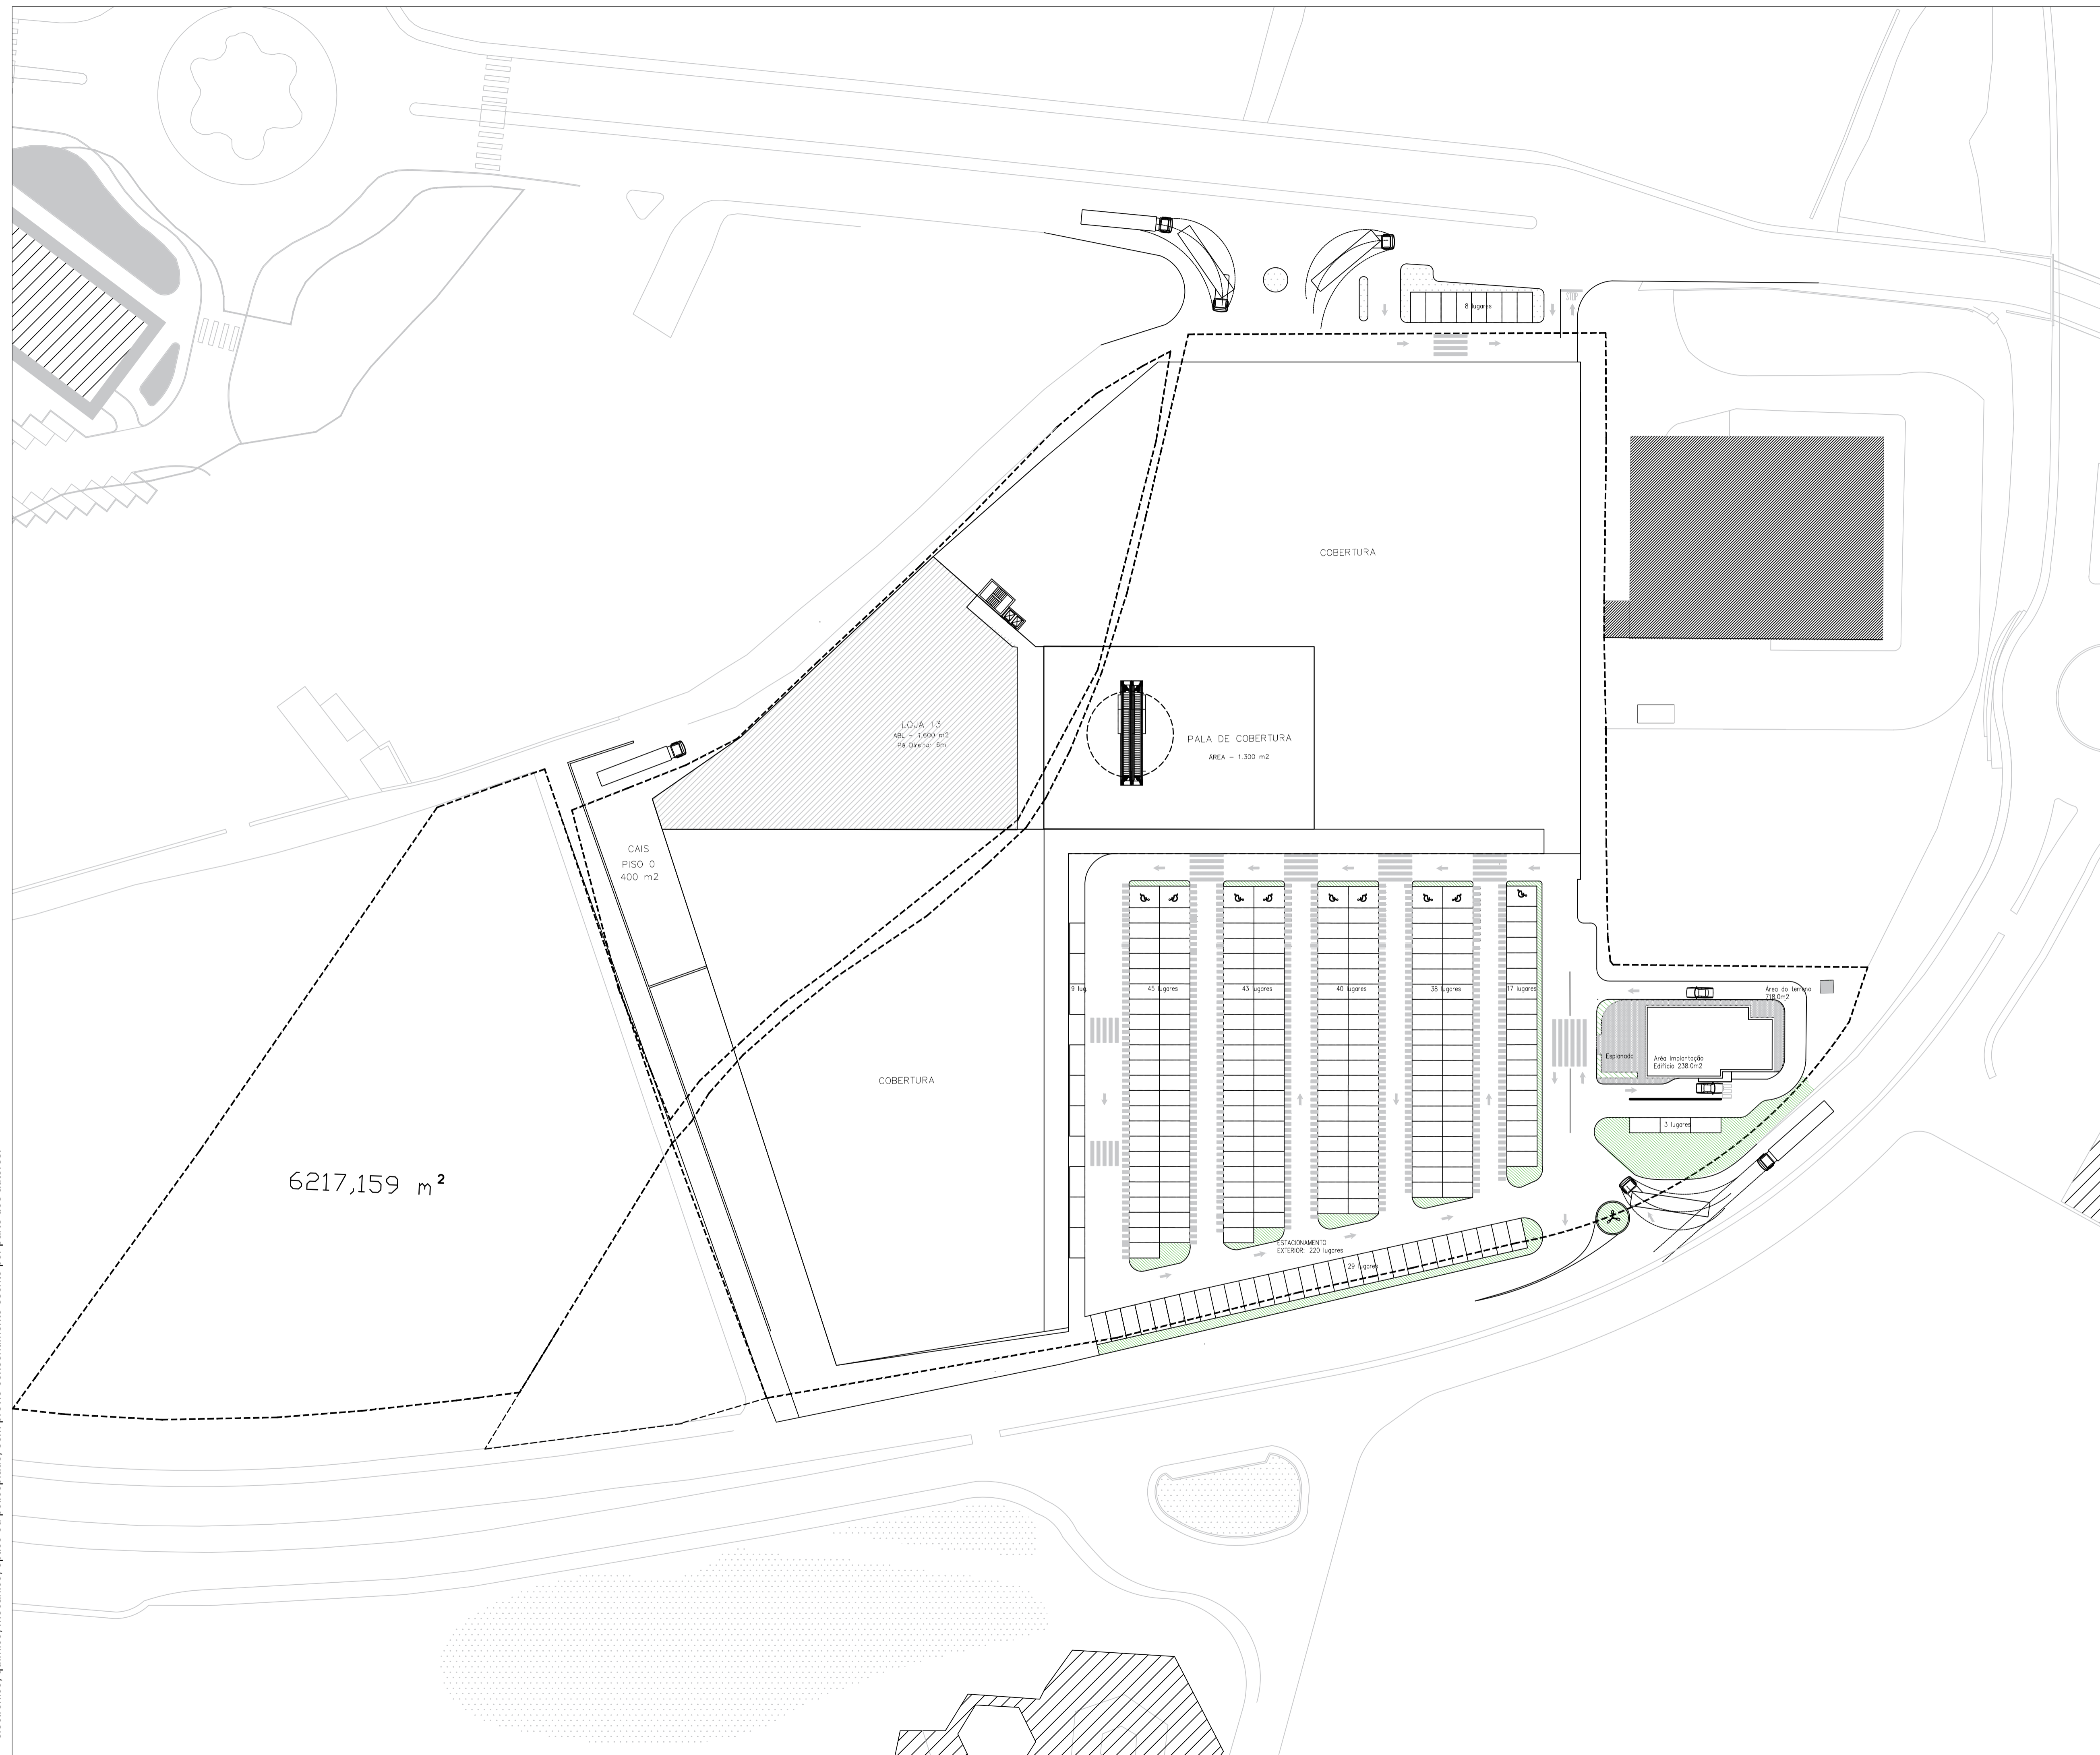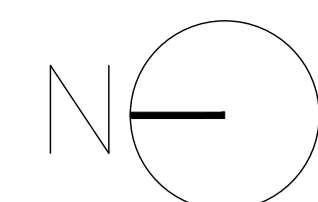

QUADRO DE ÁREAS

COVILHÃ RETAIL PARK	
ABC PISO 0	- 11.870 m2
ABC PISO -1	- 13.185 m2
ABC PISO 1	- 1.780 m2
ÁREA BRUTAL TOTAL	- 26.815 m2
ABL PISO 0 - 11.340 m2	
ABL PISO -1	- 2.300 m2
ABL PISO 1	- 1.600 m2
ABL STAND ALONE	- 238 m2
ABL TOTAL	- 15.478 m2
ESTACIONAMENTO	
EXTERIOR - PISO 0	- 242 LUGARES
COBERTO - PISO -1	- 285 LUGARES
ÁREA COBERTA EXTERIOR	
PISO 0	1.550 m2
ÁREA OPERACIONAL	
PISO 0	- 540 m2
PISO -1	- 1.200 m2
ÁREA TOTAL	- 1.740 m2

Este desenho constitui propriedade dos seus autores; nenhuma parte deste desenho pode ser reproduzida ou transmitida a terceiros de nenhuma forma, nem por qualquer meio, seja este electrónico, químico, mecânico, óptico ou poligráfico, sem prévio consentimento escrito por parte dos autores.

REVISÃO	DATA	DESCRIÇÃO DA EMISSÃO	PROJETO	COLABOROU	DESENHO
<p>ARQUITETURA</p> <p>ARQUITETO: Vitor Mah 04-2196</p> <p>Av. de Madrid, 10 A - Areeiro, 1000 - 190 Lisboa, Portugal</p> <p>geral@frontcity.pt Tel: 351 213 471 495</p> <p>FRONTCITY</p>					
<p>PROJECCIONISTA</p> <p>Sr. Artur Costa Pais</p>					
<p>OBRA</p> <p>COVILHÃ RETAIL PARK</p>					
PROJETO	ESTUDO DE ÁREAS	FASE	ESTUDO PRÉVIO		
DESENHO	PLANTA DE IMPLANTAÇÃO DO PISO 1 (COBERTURA)	DATA	14 Abril 2021		
		ESCALA	1/500		
NOME DO ARQUIVO		FORMATO DO PAPEL	DESIGNAÇÃO		
FC_Arq_EP_Covilhã Park.dwg		A1	03		